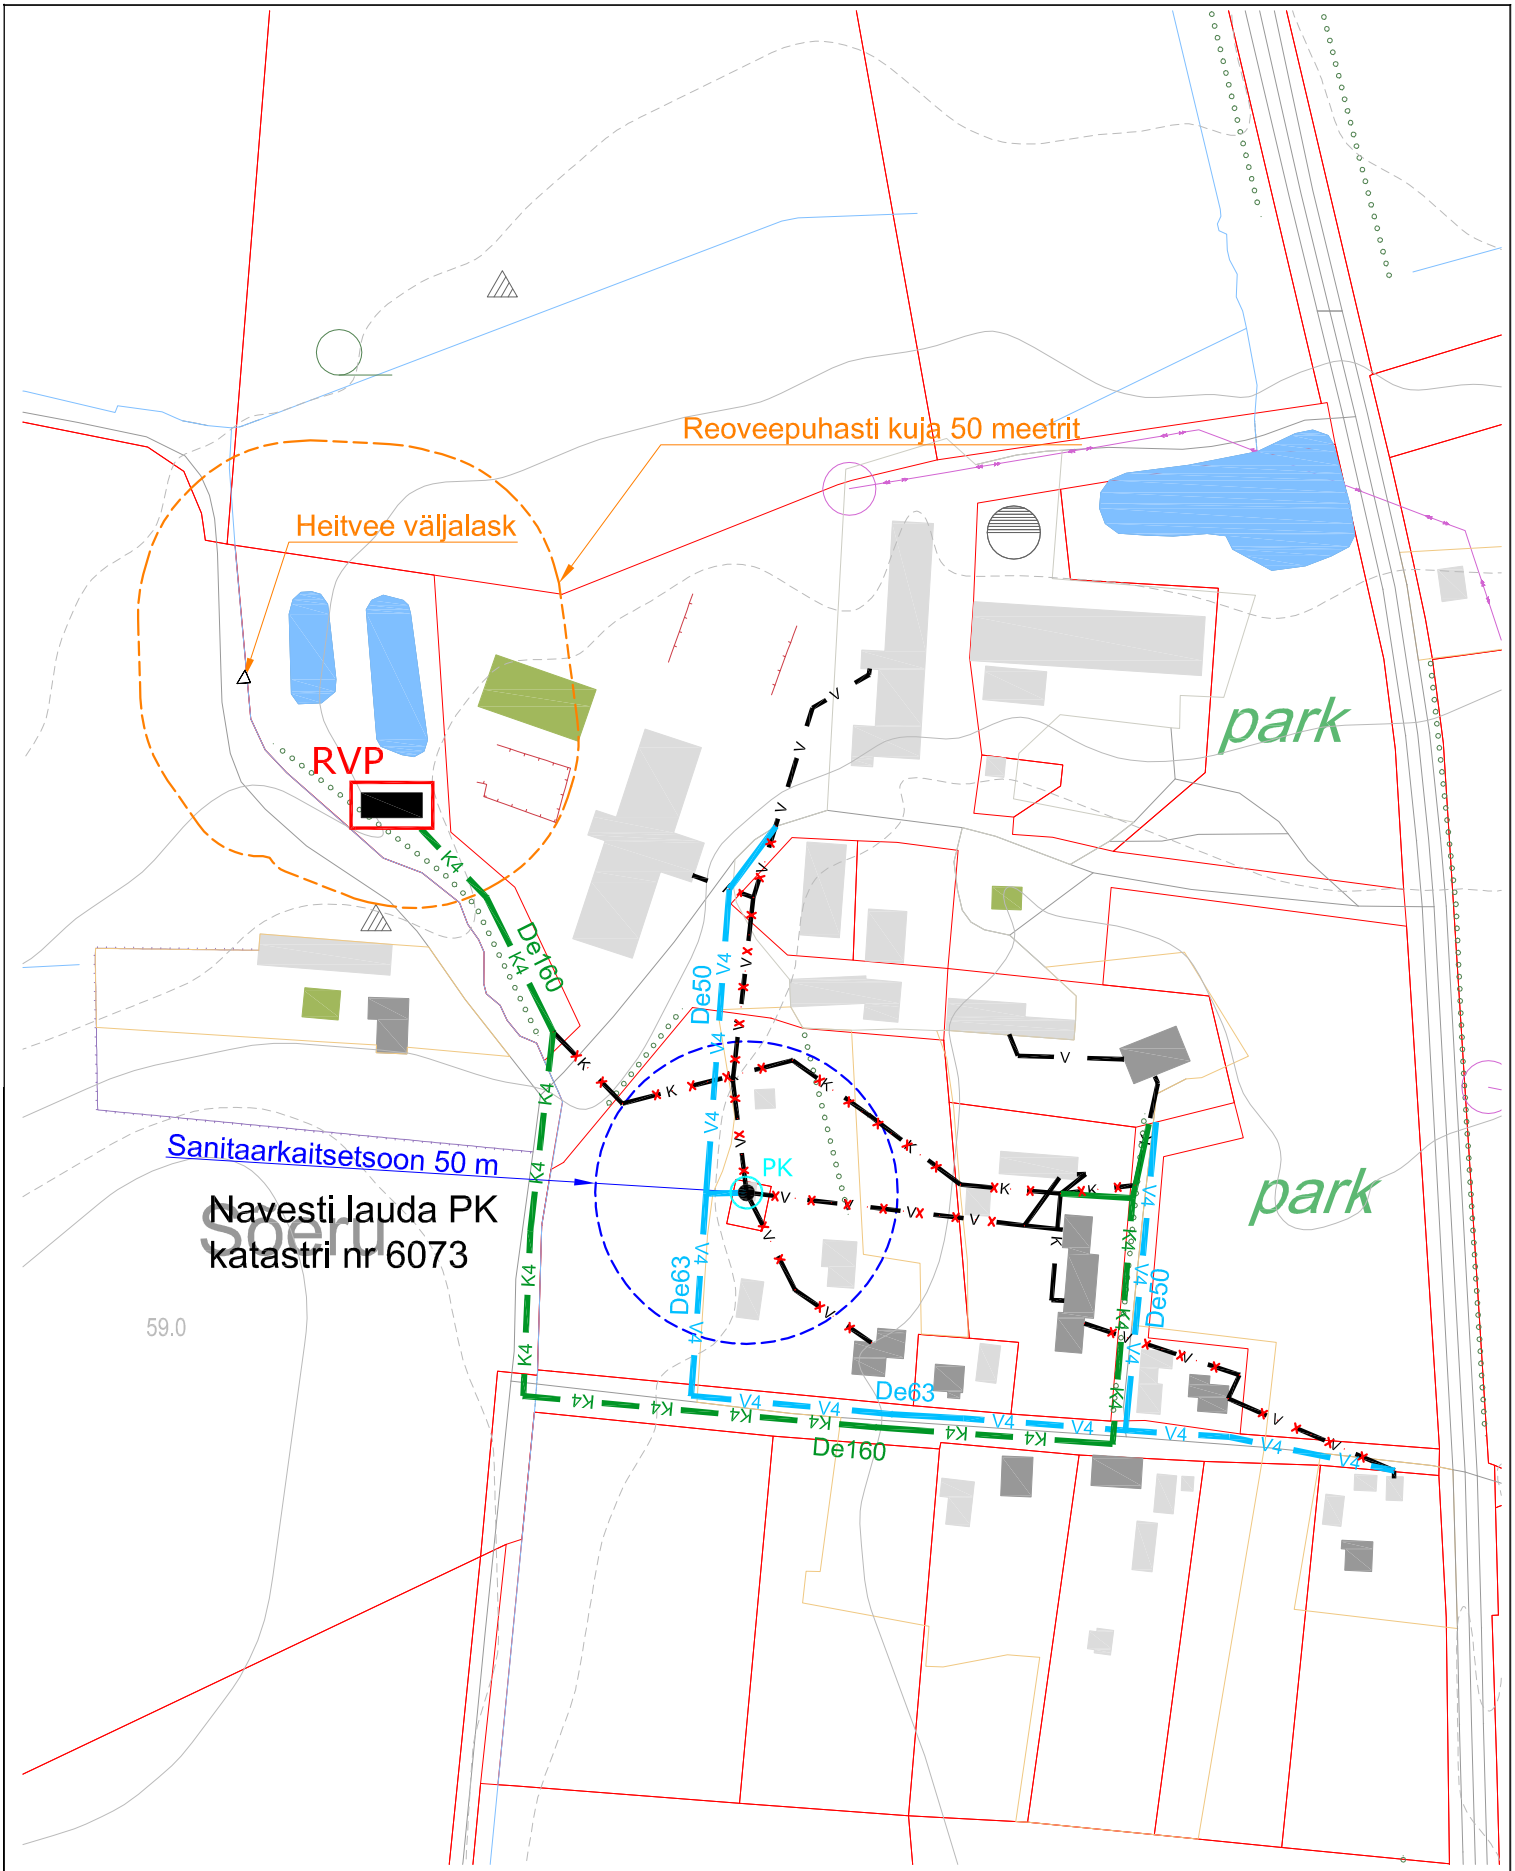


Projektijuht/Proj engr.	Kristjan Karabelnik		Tellija/Customer: Põhja-Sakala Vallavalitsus	Töö nr./Job nr.: 23-12-19-ÜVK
Projekteerija/Designer	Kristjan Karabelnik			
Projekteerija/Designer	Meelis Mark		Objekt/Object: Põhja-Sakala valla ühisveevärgi ja -kanalisatsiooni arendamise kava 2020-2032	Joonise nr./Drawing nr.: 12
Kontrollija/Inspector	Kristjan Karabelnik			
			Aadress/Location: Viljandi maakond, Põhja-Sakala vald	Mõõtkava/Scale: 1 : 2500
			Joonis/Drawing: Navesti küla ühisveevärgi ja -kanalisatsiooni üldskeem	Kuupäev/Date: 05.06.2020
			Fail/File: P-Sakala_YVKA_2020_3.dwg	

OÜ ALKRANEL
Riia 15B, Tartu
tel. 736 6676
info@alkranel.ee
www.alkranel.ee