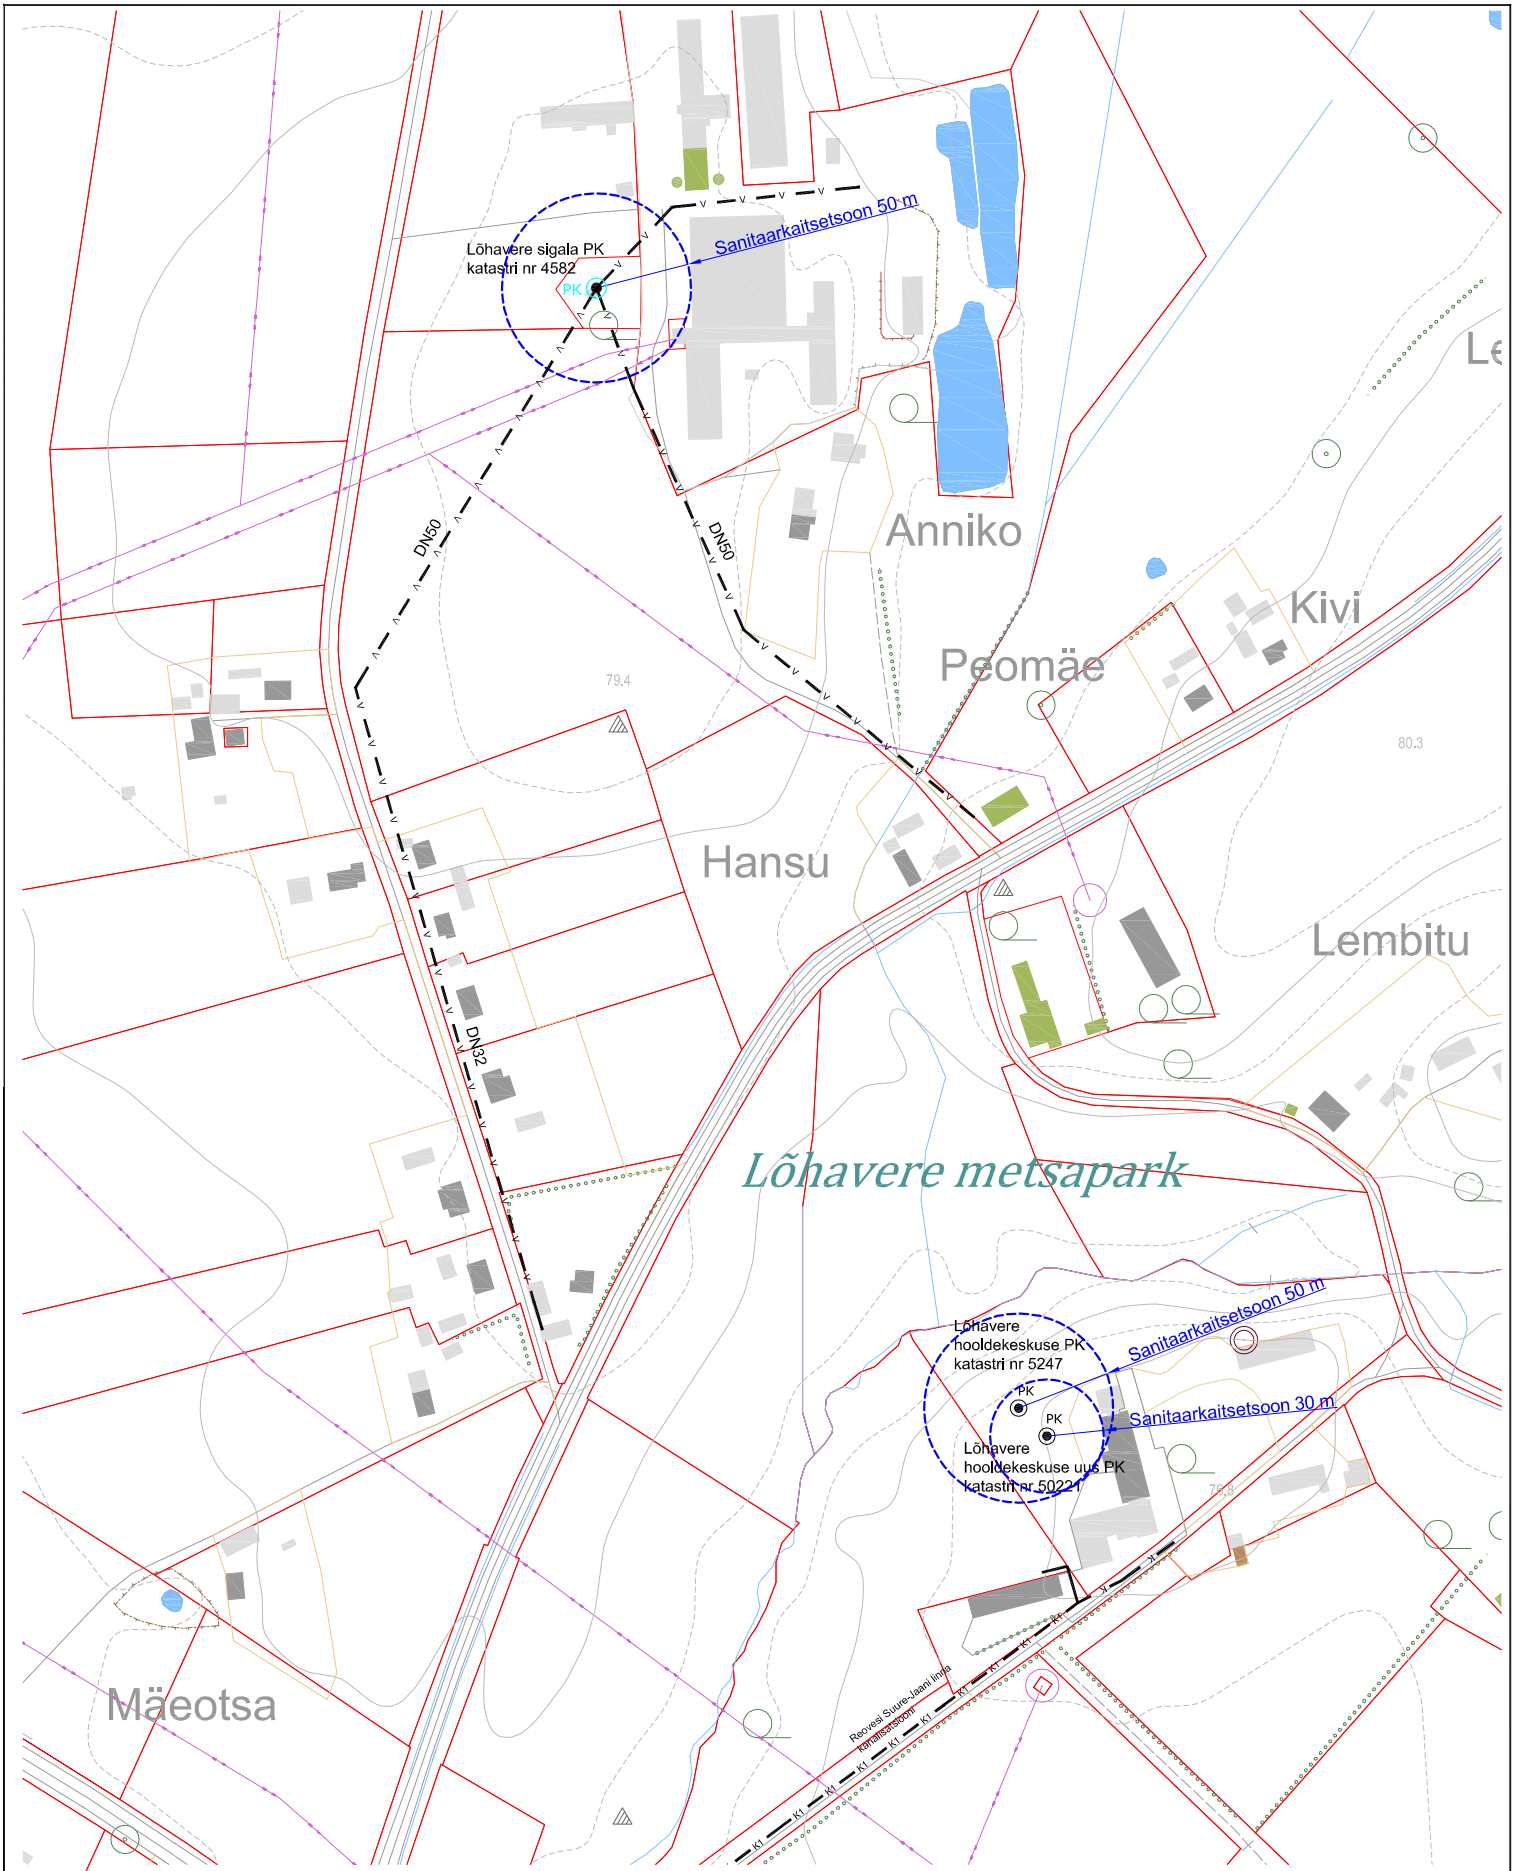


Projektijuht/Proj engr.	Kristjan Karabelnik	
Projekteerija/Designer	Kristjan Karabelnik	
Projekteerija/Designer	Meelis Mark	
Kontrollija/Inspector	Kristjan Karabelnik	

OÜ ALKRANEL
Riia 15B, Tartu
tel. 736 6676
info@alkranel.ee
www.alkranel.ee

Tellija/Customer: Põhja-Sakala Vallavalitsus		Töö nr./Job nr.: 23-12-19-ÜVK
Objekt/Object: Põhja-Sakala valla ühisveevärgi ja -kanalisatsiooni arendamise kava 2020-2032		Joonise nr./Drawing nr.: 13
Aadress/Location: Viljandi maakond, Põhja-Sakala vald		Mõõtkava/Scale: 1 : 4000
Joonis/Drawing: Lõhavere küla ühisveevärgi ja -kanalisatsiooni üldskeem		Kuupäev/Date: 05.06.2020
Fail/File: P-Sakala_YVKA_2020_3.dwg		