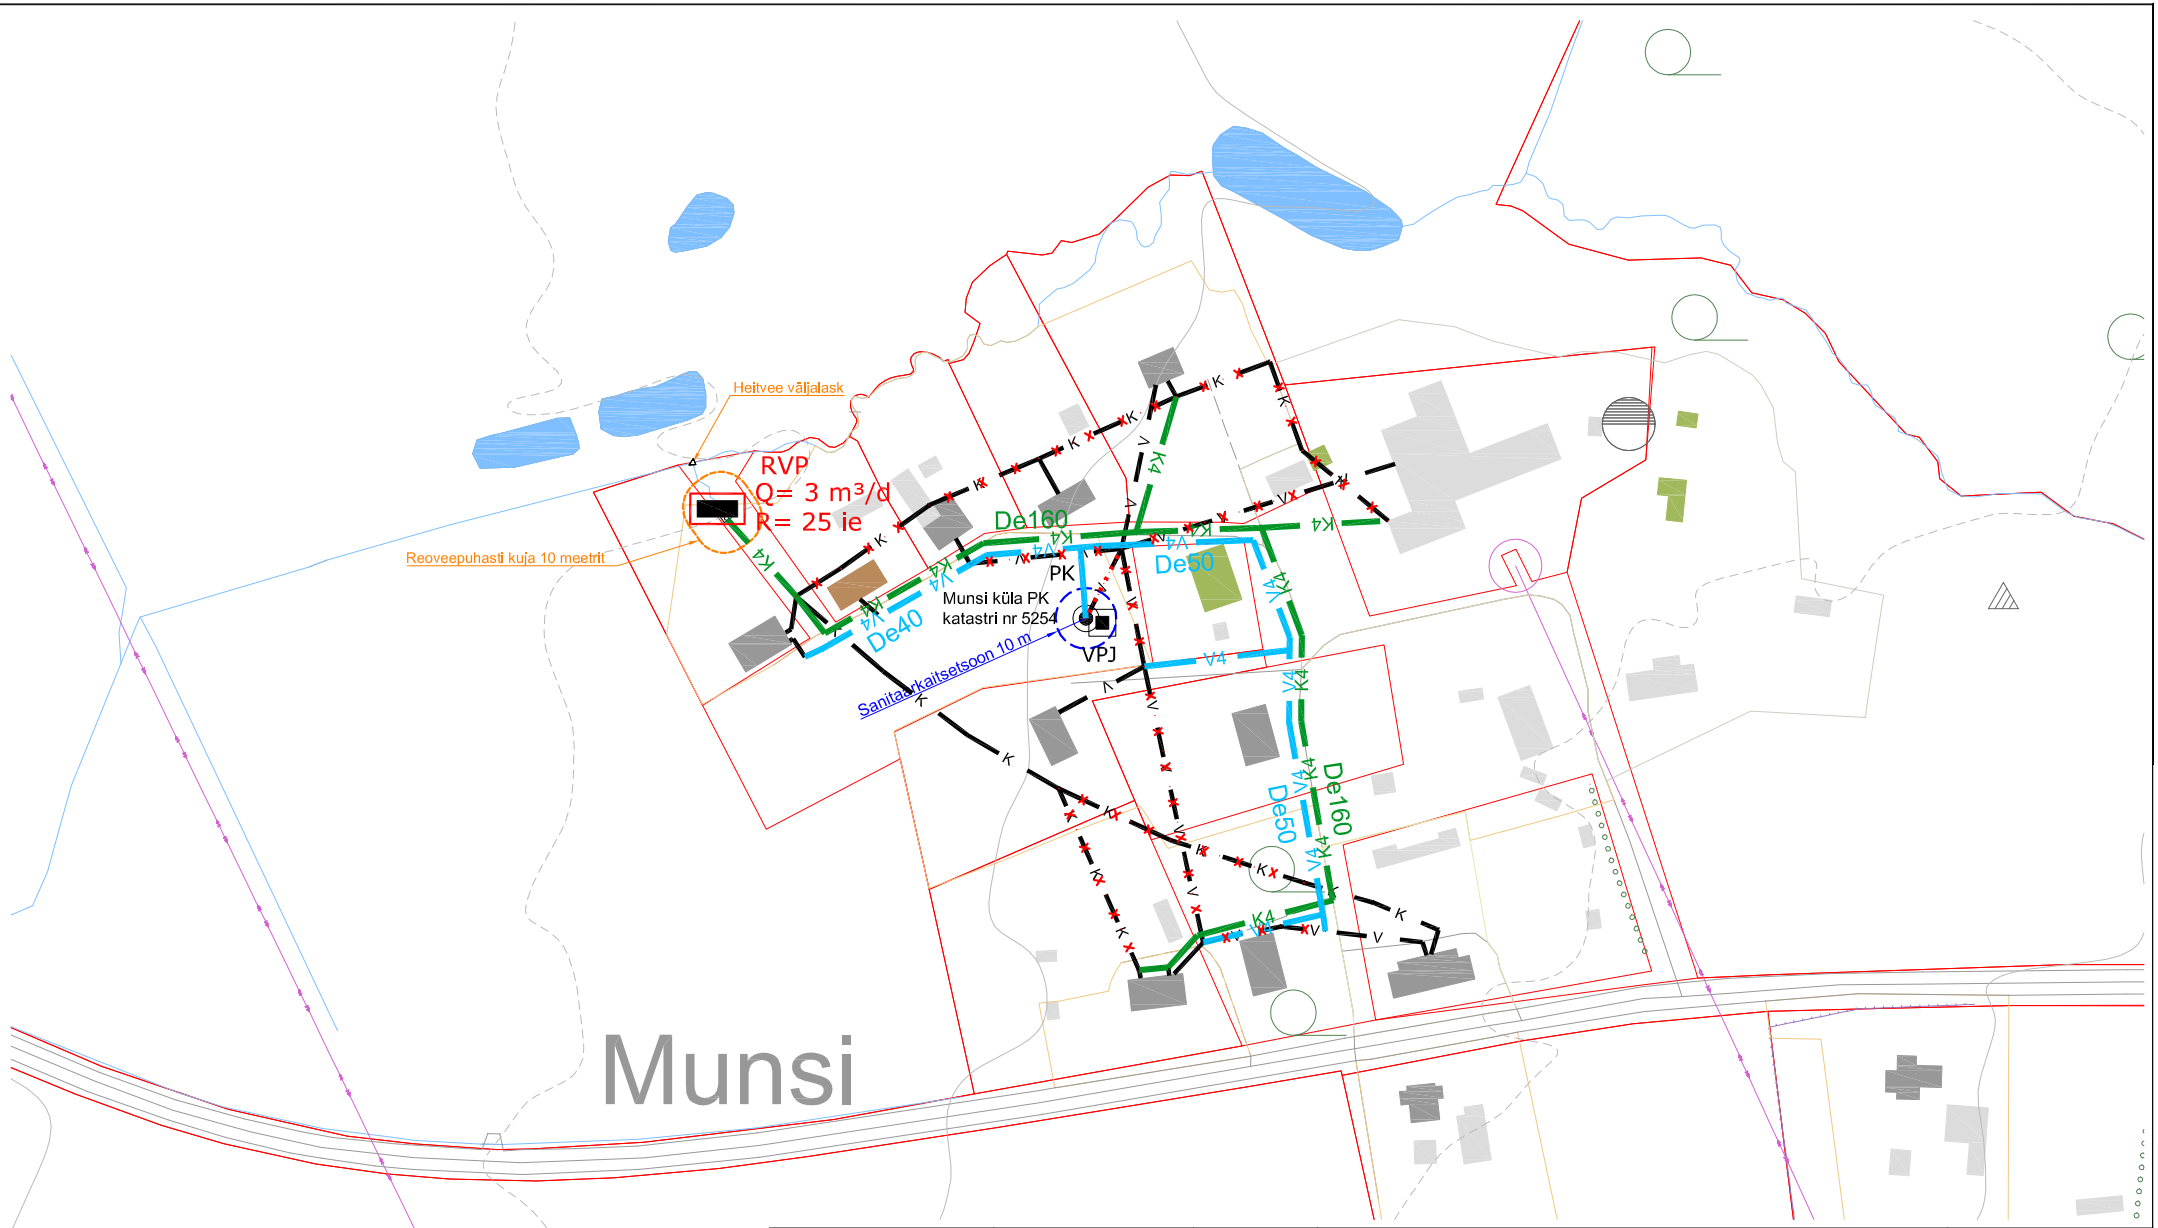


Projektijuht/Proj engr.	Kristjan Karabelnik	
Projekteerija/Designer	Kristjan Karabelnik	
Projekteerija/Designer	Meelis Mark	
Kontrollija/Inspector	Kristjan Karabelnik	

OÜ ALKRANEL
Riia 15B, Tartu
tel. 736 6676
info@alkranel.ee
www.alkranel.ee

Tellija/Customer: Põhja-Sakala Vallavalitsus

Töö nr./Job nr.: 23-12-19-ÜVK

Objekt/Object: Põhja-Sakala valla ühisveevärgi ja -kanalisatsiooni arendamise kava 2020-2032

Joonise nr./Drawing nr.: 14

Aadress/Location: Viljandi maakond, Põhja-Sakala vald

Mõõtkava/Scale: 1 : 2500

Joonis/Drawing: Munsi küla ühisveevärgi ja -kanalisatsiooni üldskeem

Kuupäev/Date: 05.06.2020

Fail/File: P-Sakala_YVKA_2020_3.dwg